



Sanitaire au RDC de l'Ecole de Musique

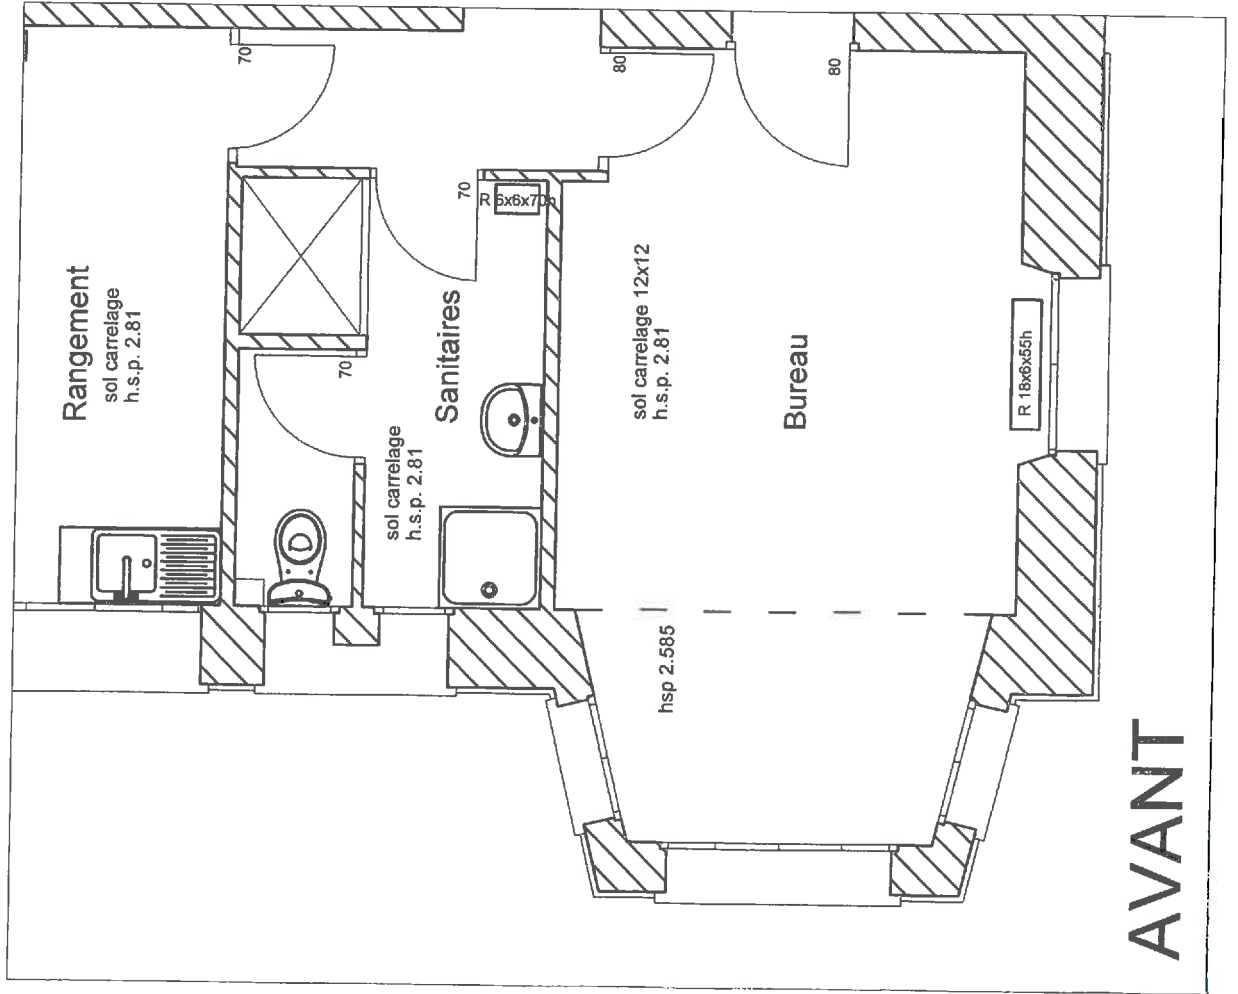


AVANT

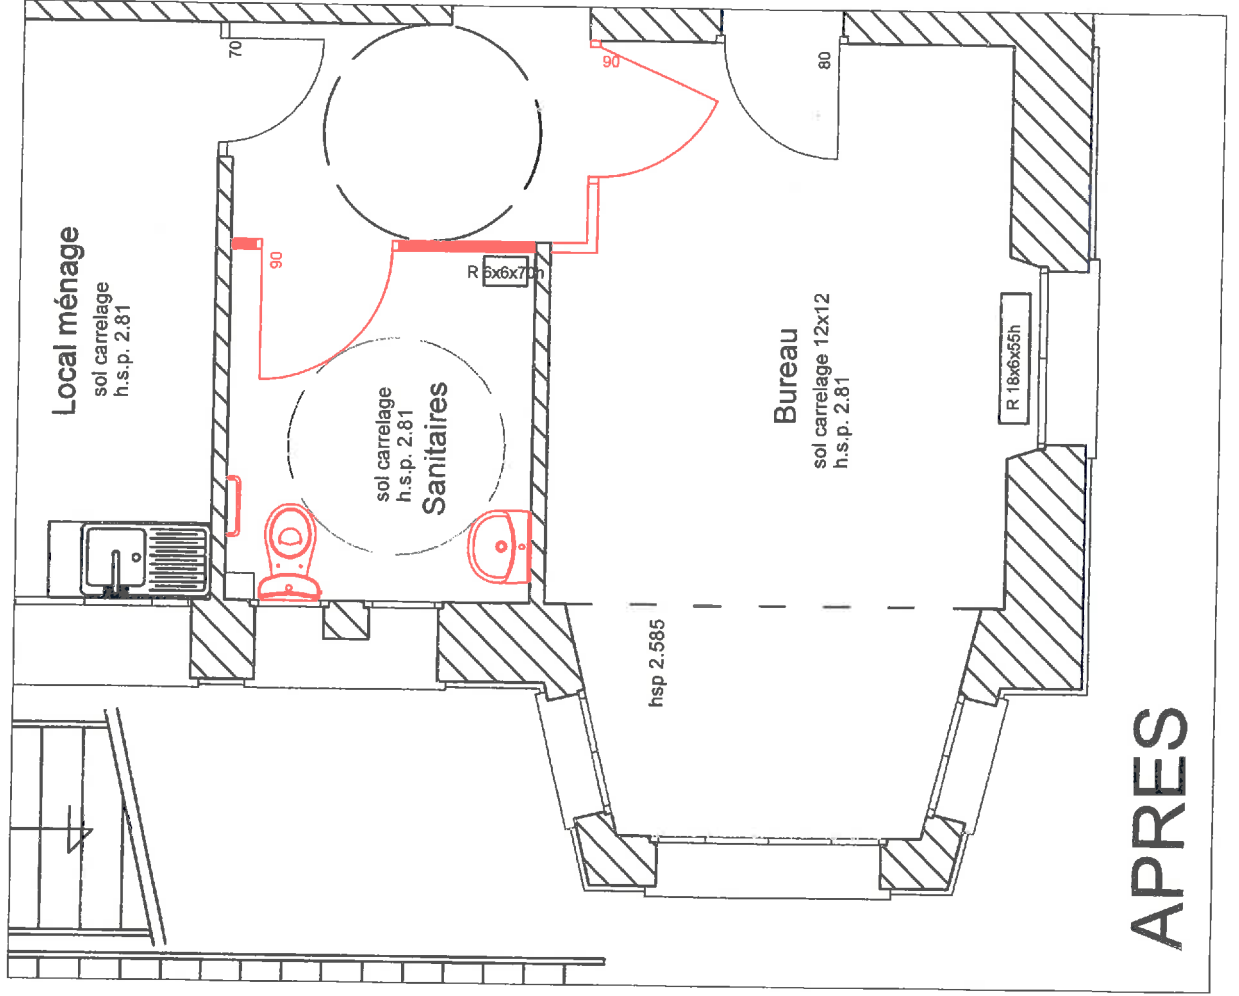

APRES

Rez de Chaussée

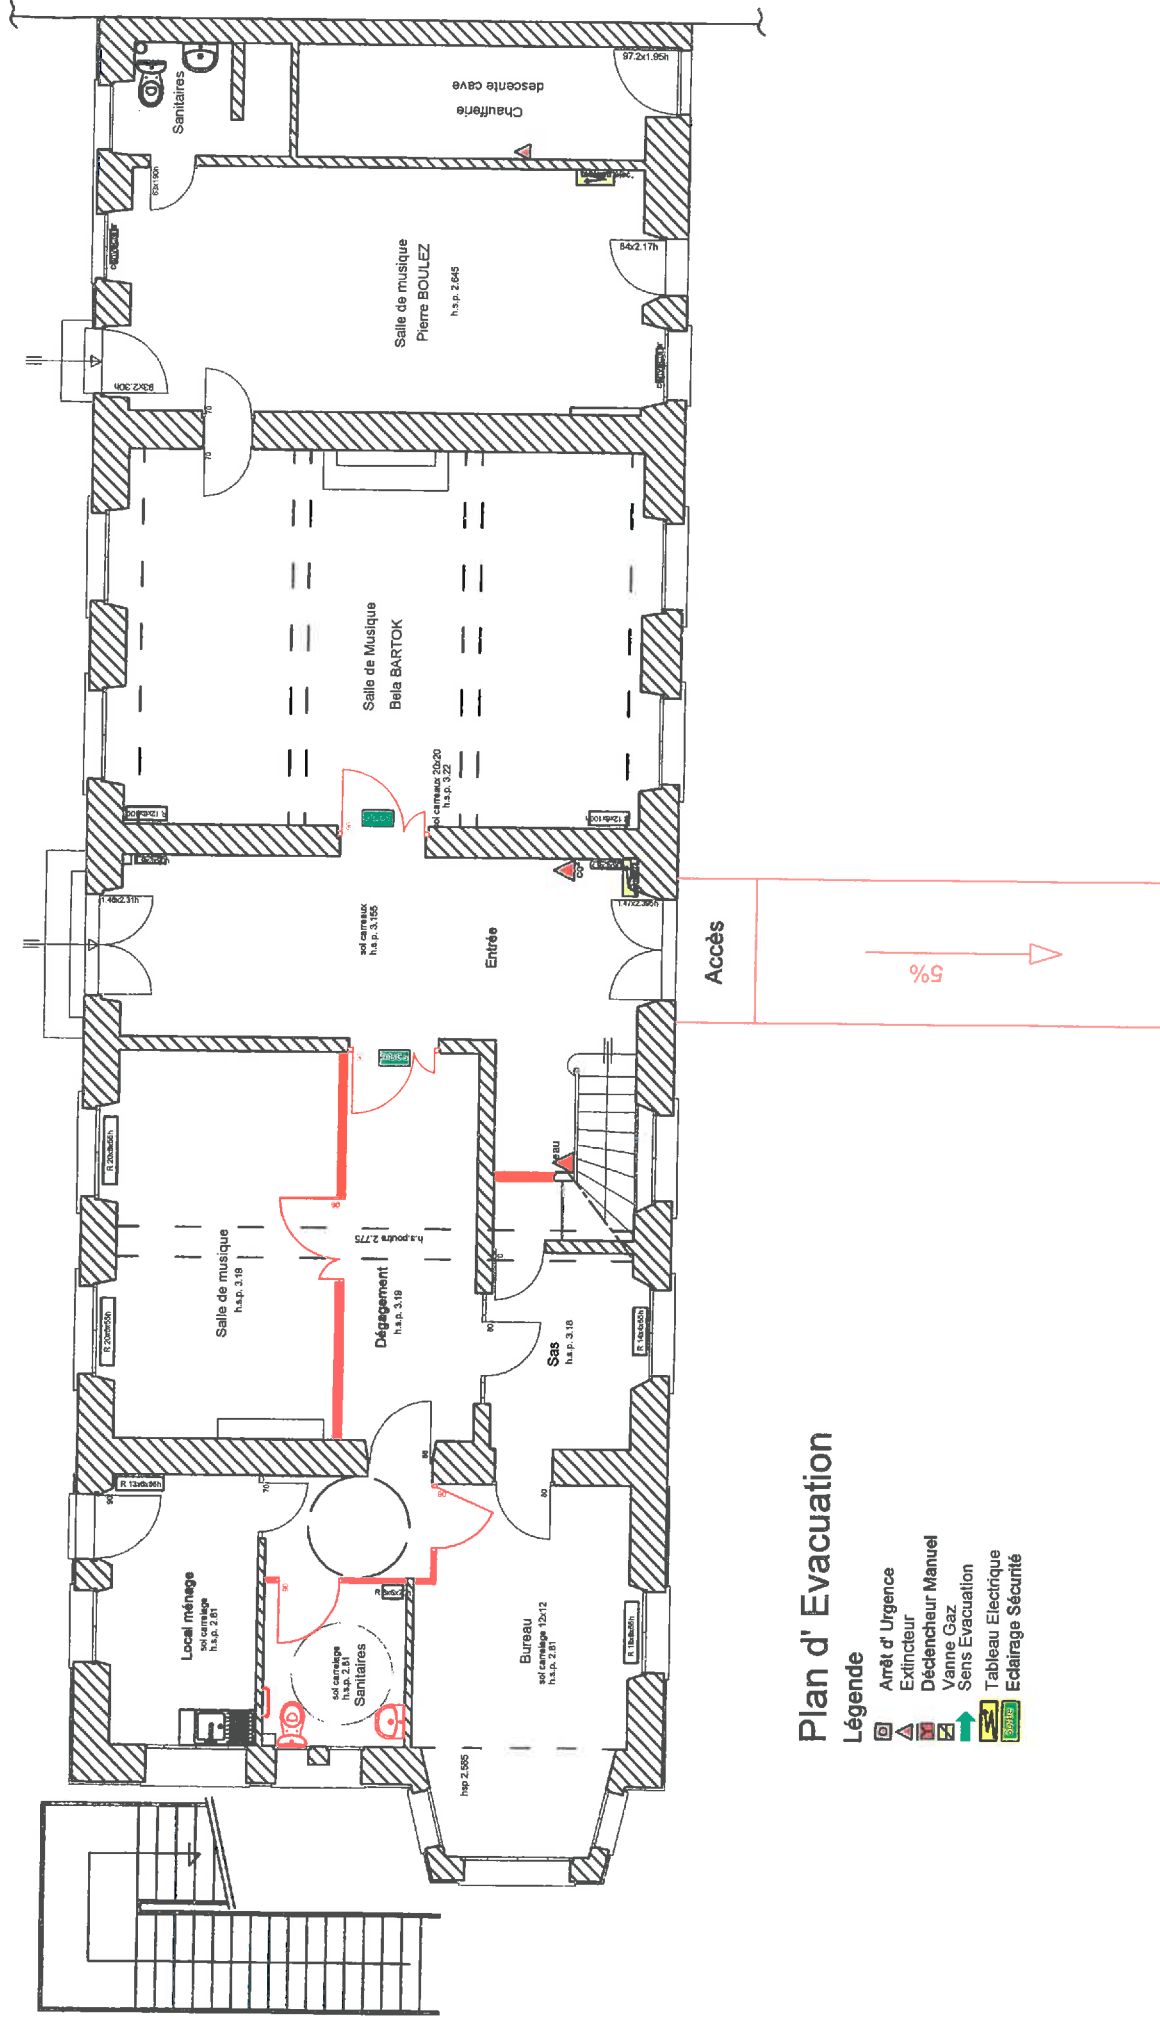

Plan d'Evacuation

Légende

- Arrêt d'Urgence
- Extincteur
- Déclencheur Manuel
- Vanne Gaz
- Sens Evacuation
- Tableau Electrique
- Eclairage Sécurité


ECOLE DE MUSIQUE
45140 INGRE

Echelle : sans

Date : Sept. 17

PLAN DU REZ DE CHAUSSEE

1er Etage

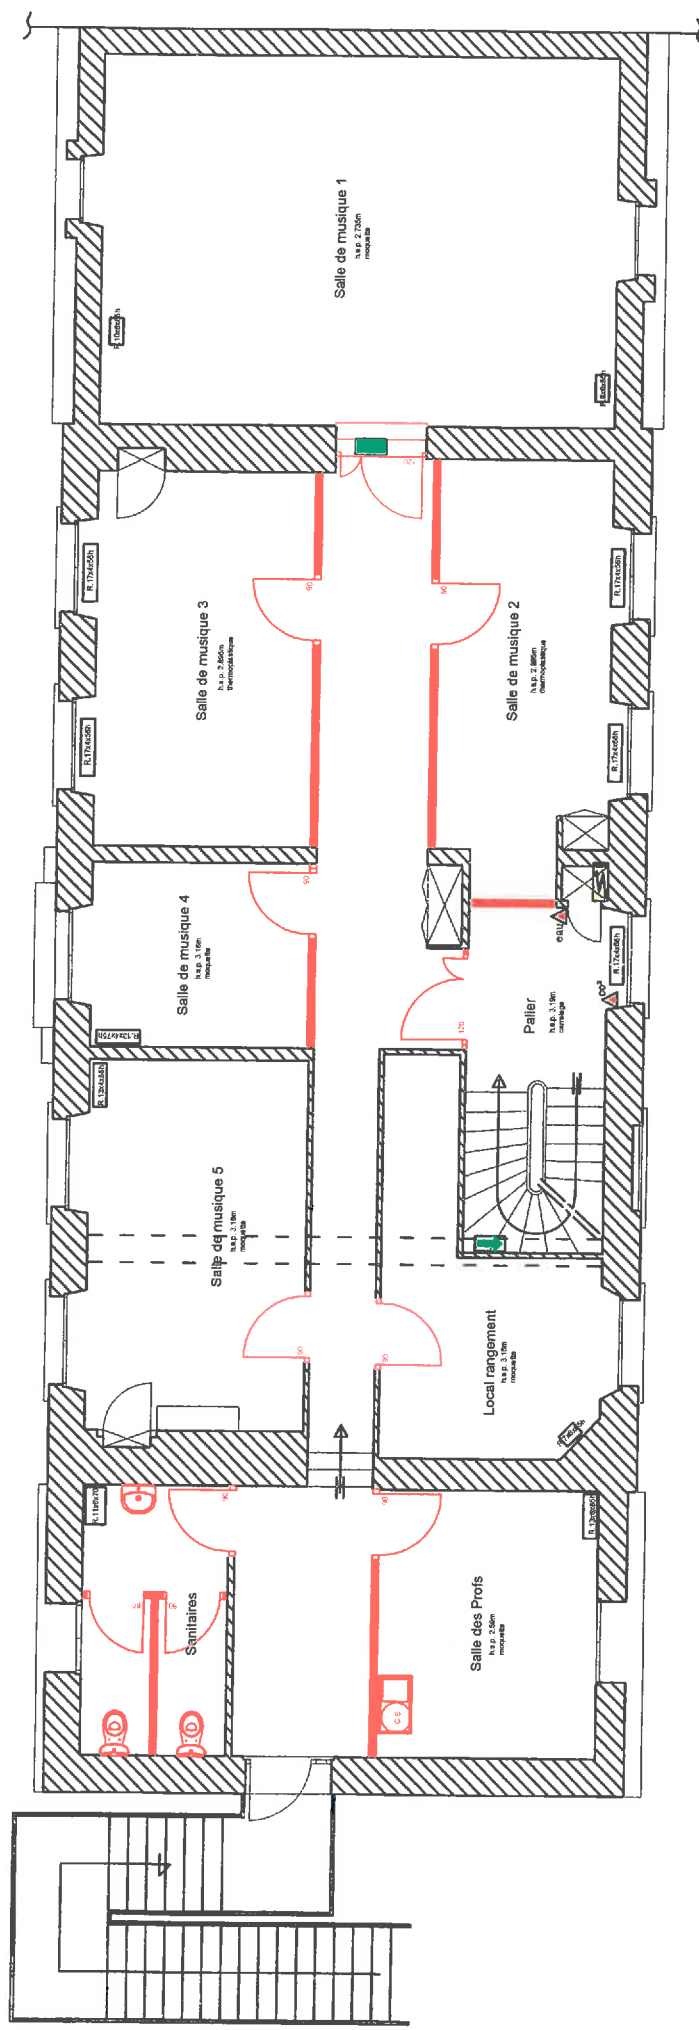

Plan d' Evacuation


- Légende**
- Arrêt d' Urgence
 - Extincteur
 - Déclencheur Manuel
 - Vanne Gaz
 - Sens Evacuation
 - Tableau Electrique
 - Eclairage Sécurité

ECOLE DE MUSIQUE
45140 INGRE

Echelle : sans
Date : Sept. 17

PLAN DU 1er ETAGE

2ème Etage

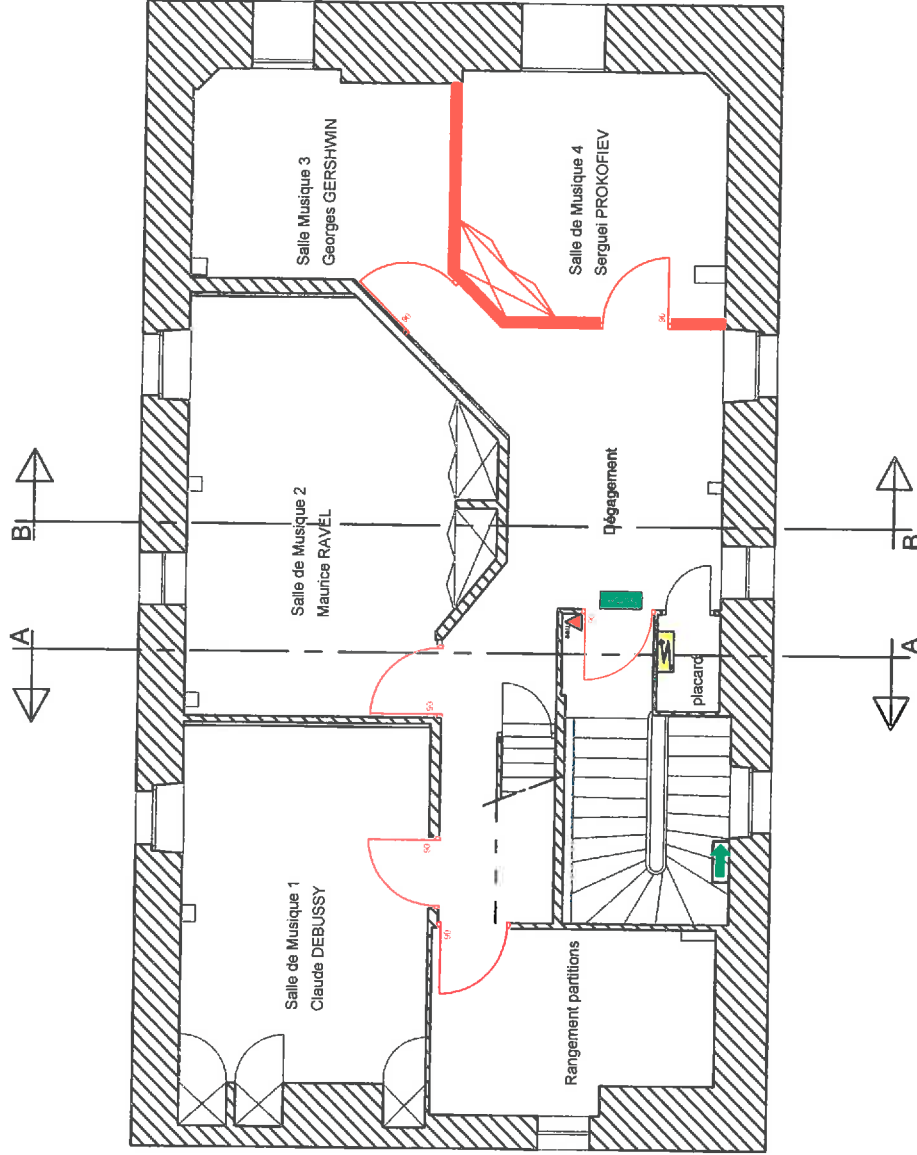

Plan d' Evacuation

Légende

-  Arrêt d' Urgence
-  Extincteur
-  Déclencheur Manuel
-  Vanne Gaz
-  Sens Evacuation
-  Tableau Electrique
-  Eclairage Sécurité

ECOLE DE MUSIQUE
45140 INGRE

Echelle : sans

Date : Sept. 17

PLAN DU 2ème ETAGE